





Toma 01

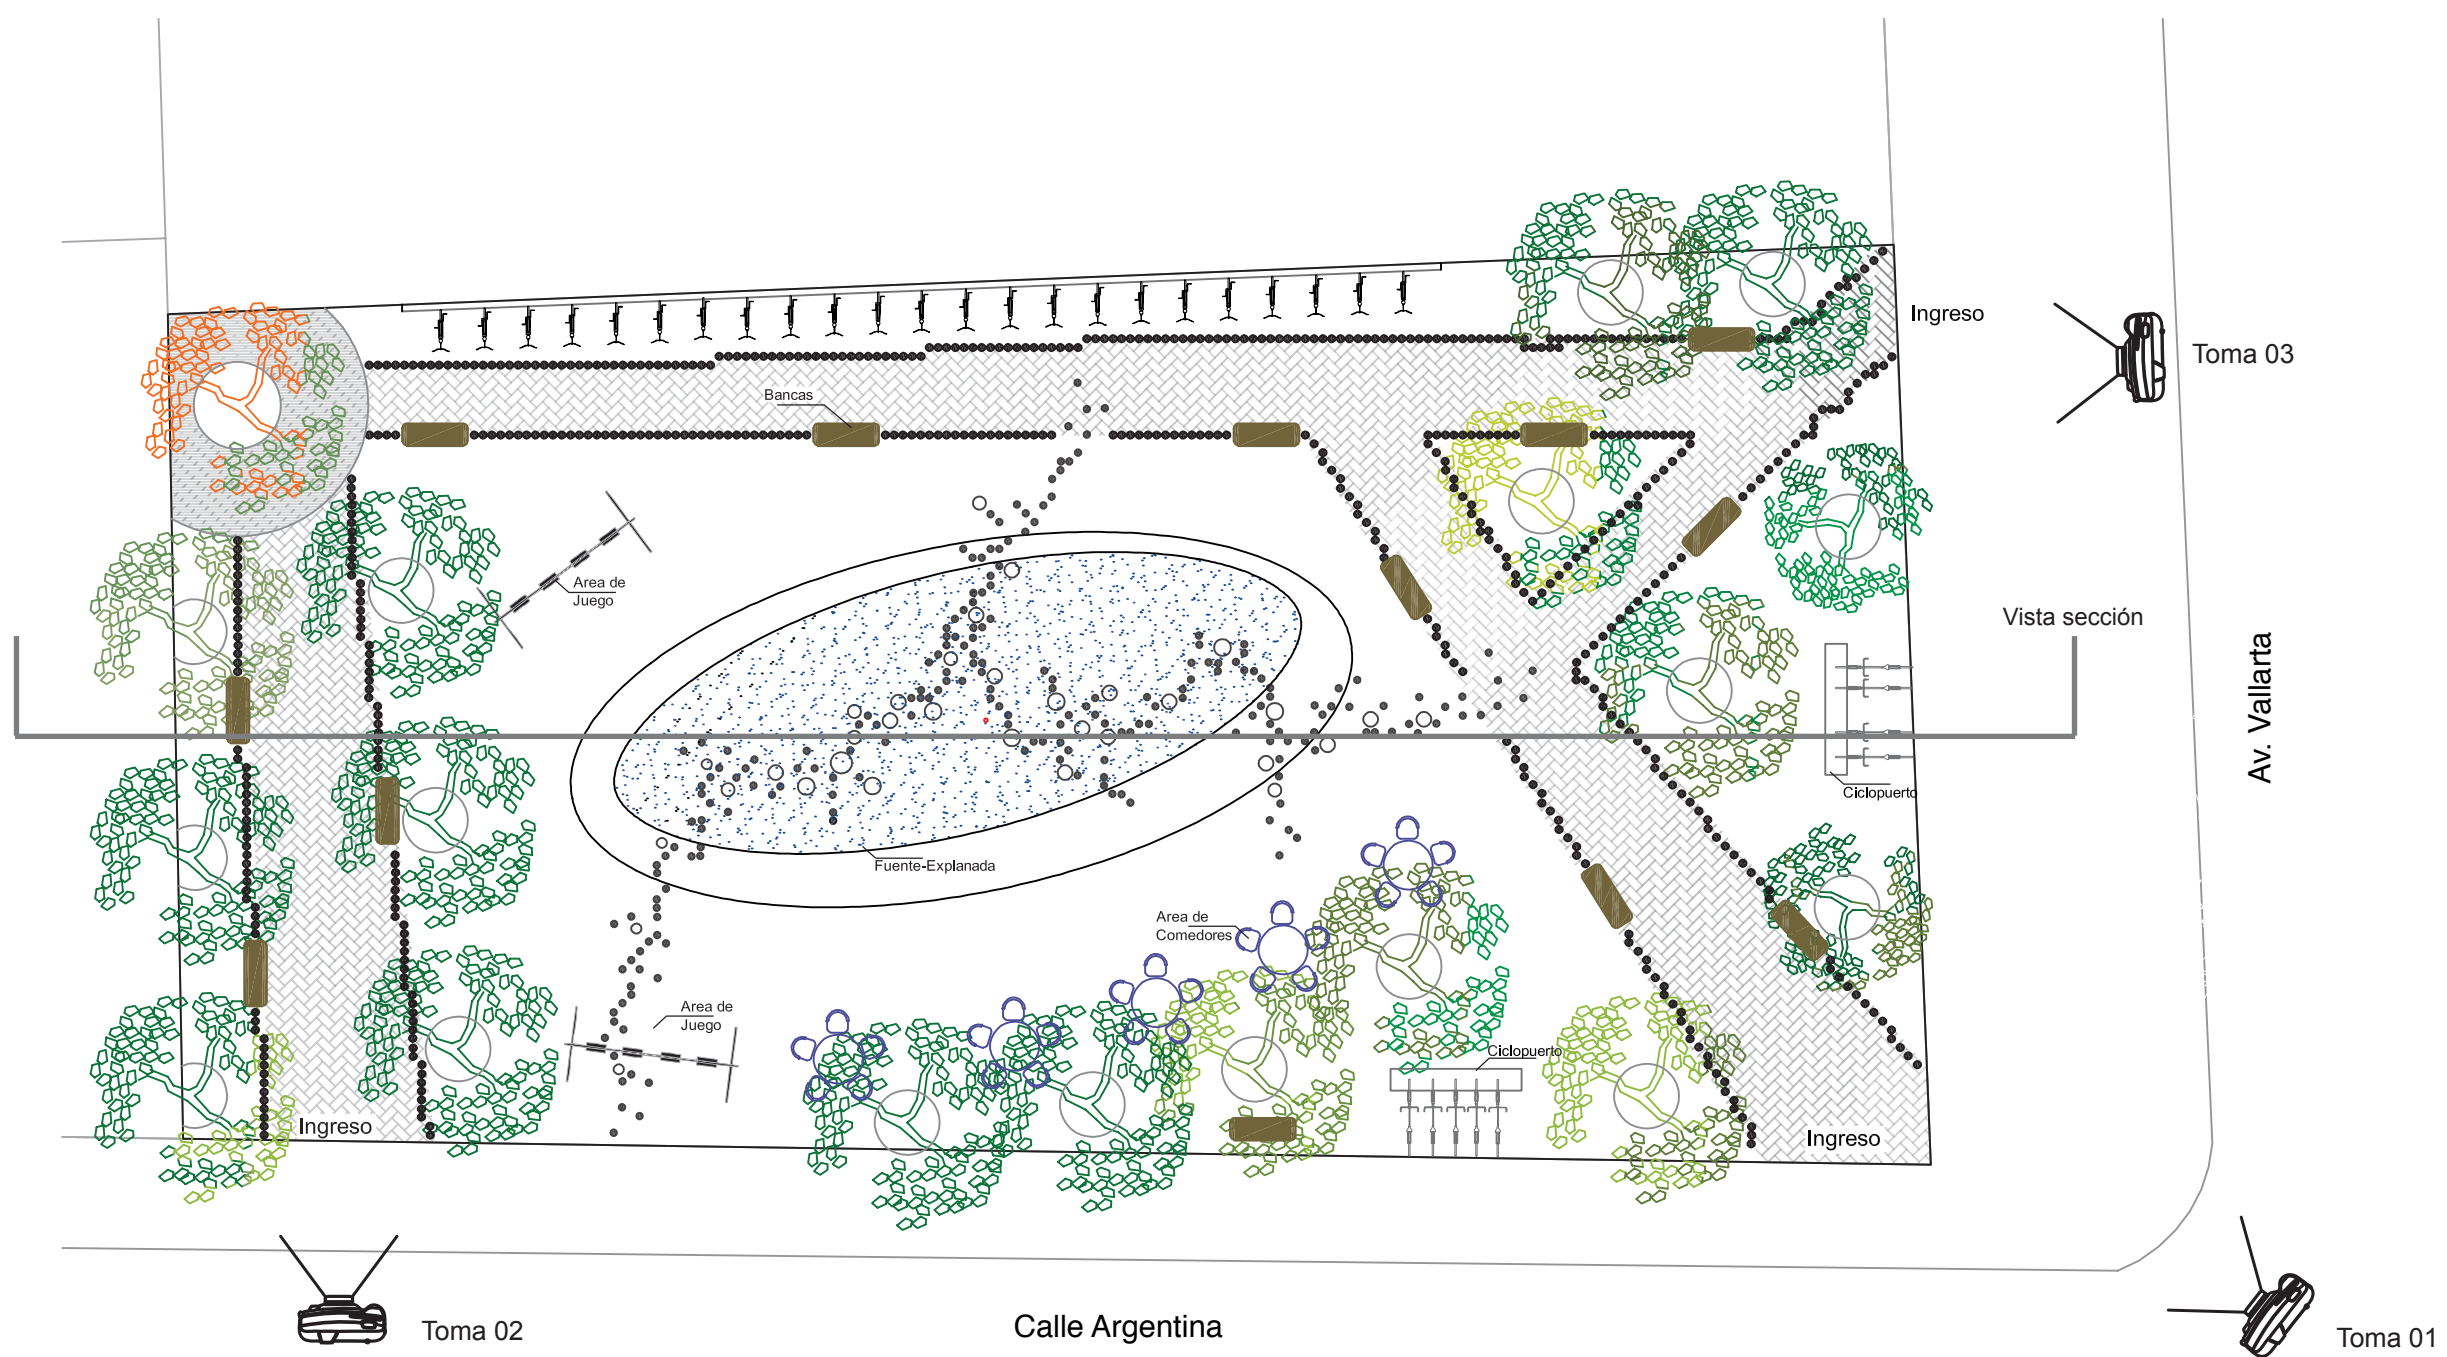

PROPUESTA DE MATERIALES.

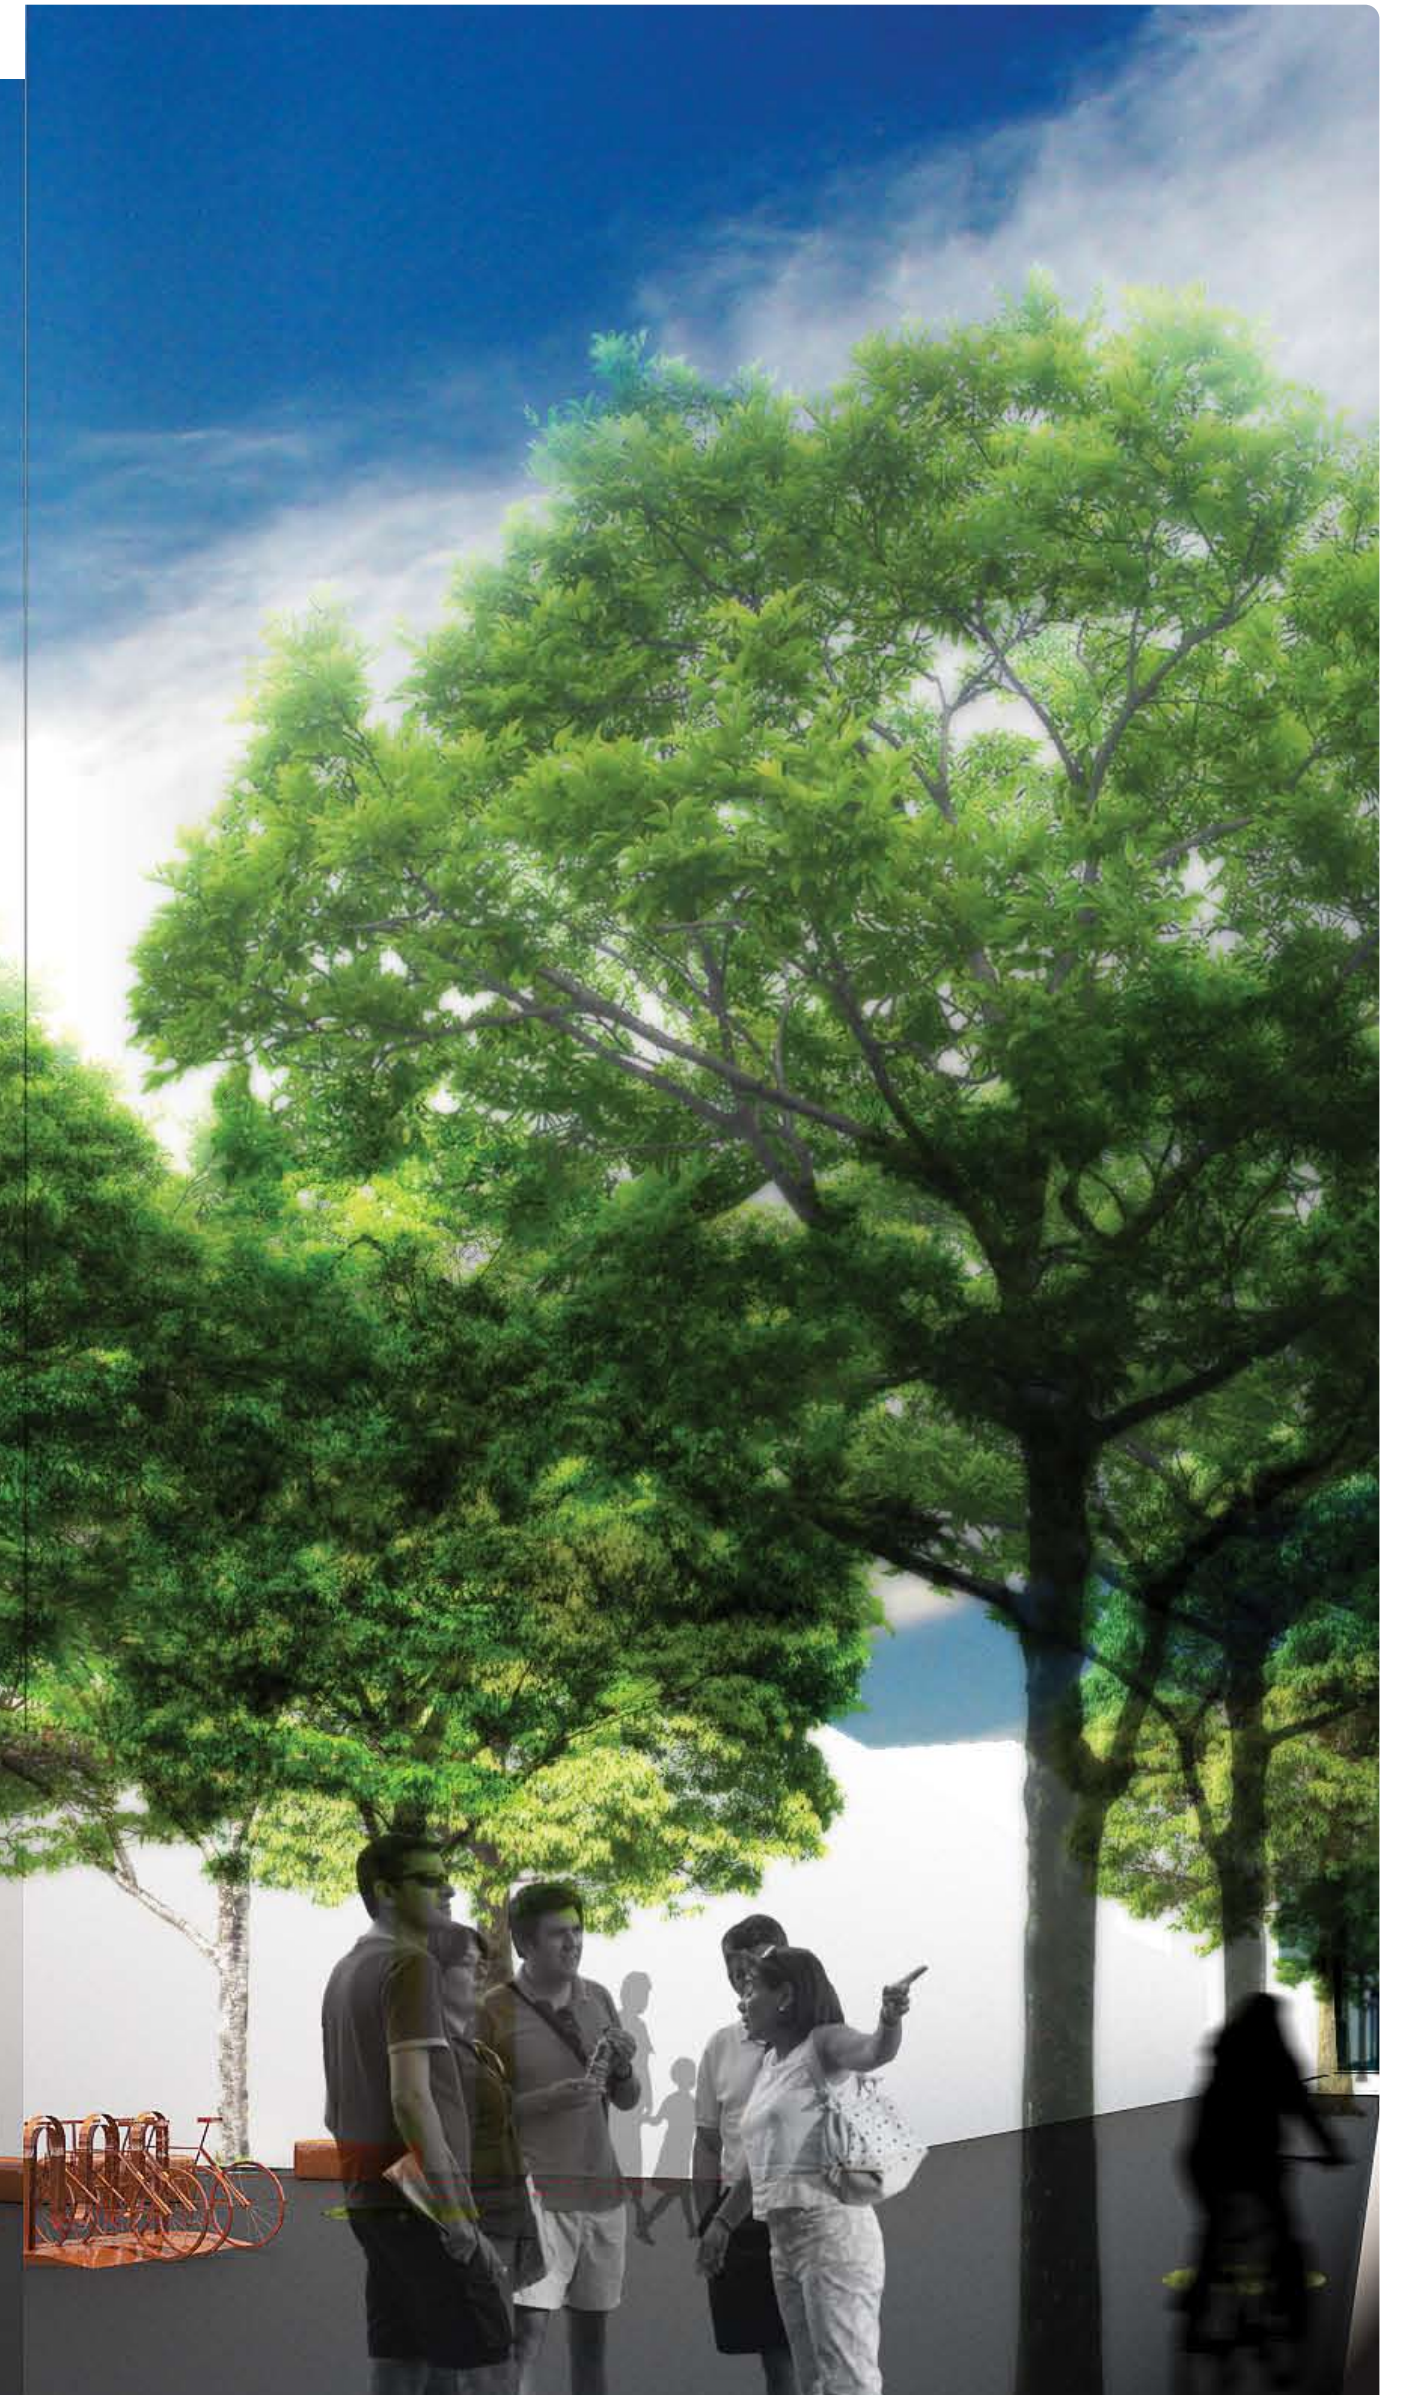

ECOCRETO.

El material que predomina en el proyecto es el Ecocreto debido a sus cualidades como lo son permeabilidad, textura, color, durabilidad, bajo costo.



ARBOLADO.

Los arboles propuestos son Ceiba, Fresno, Primavera, esto por la característica que representa cada uno y su poco mantenimiento.



MOBILIARIO URBANO.

Las mesas y las bancas estan pensadas de material (Ecocreto) solo que buscaremos una textura y color distinto.




MOBILIARIO URBANO.

Ciclopuerto son dos uno por Av. Vallarta y el segundo en la Calle Argentina.



CAMARA


Ubicacion de toma (Renders)

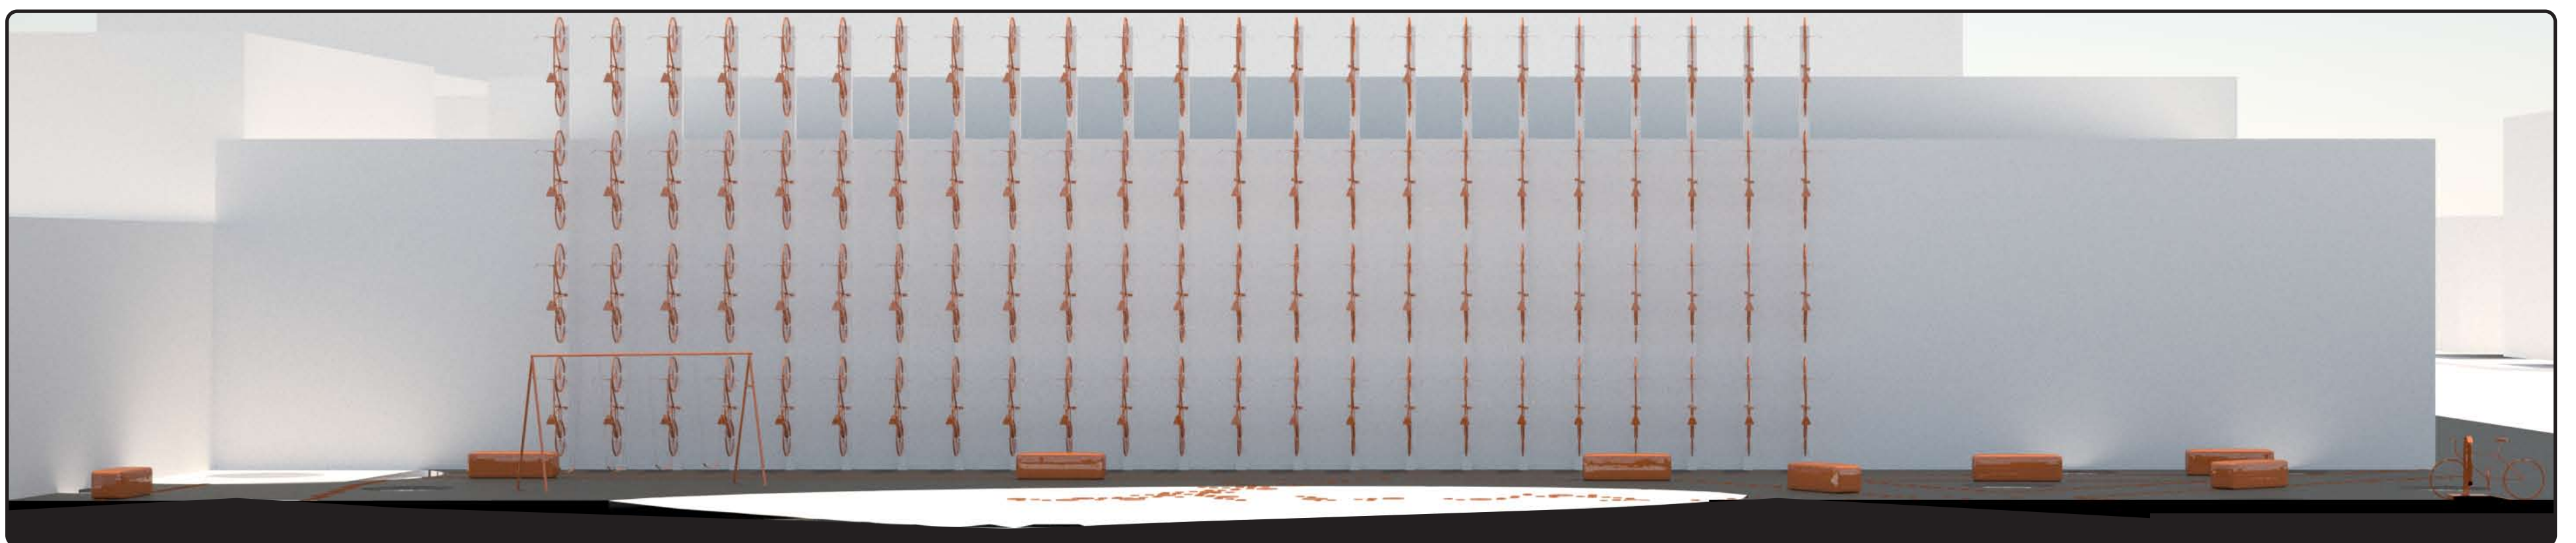

Vista sección



Toma 02

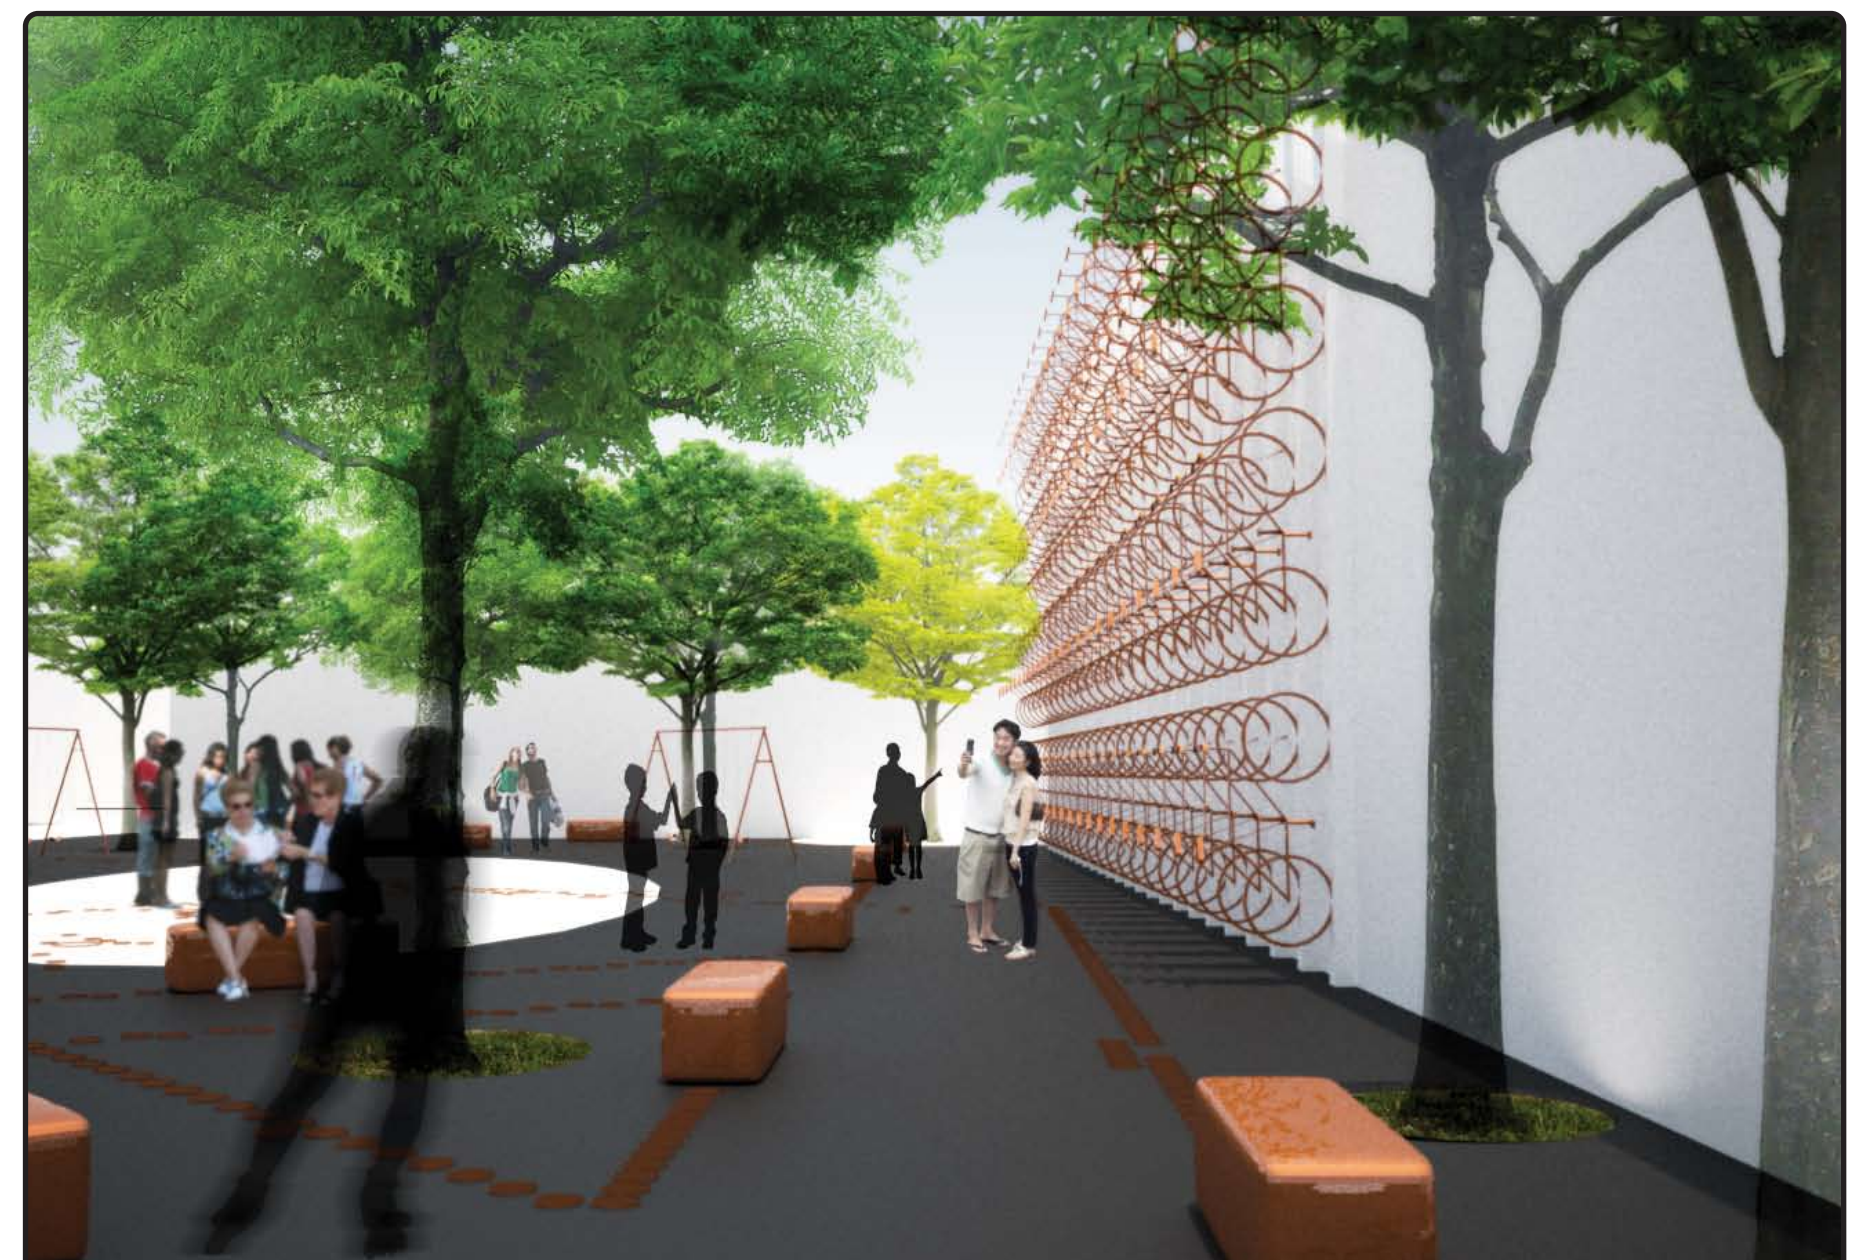

Toma 03